



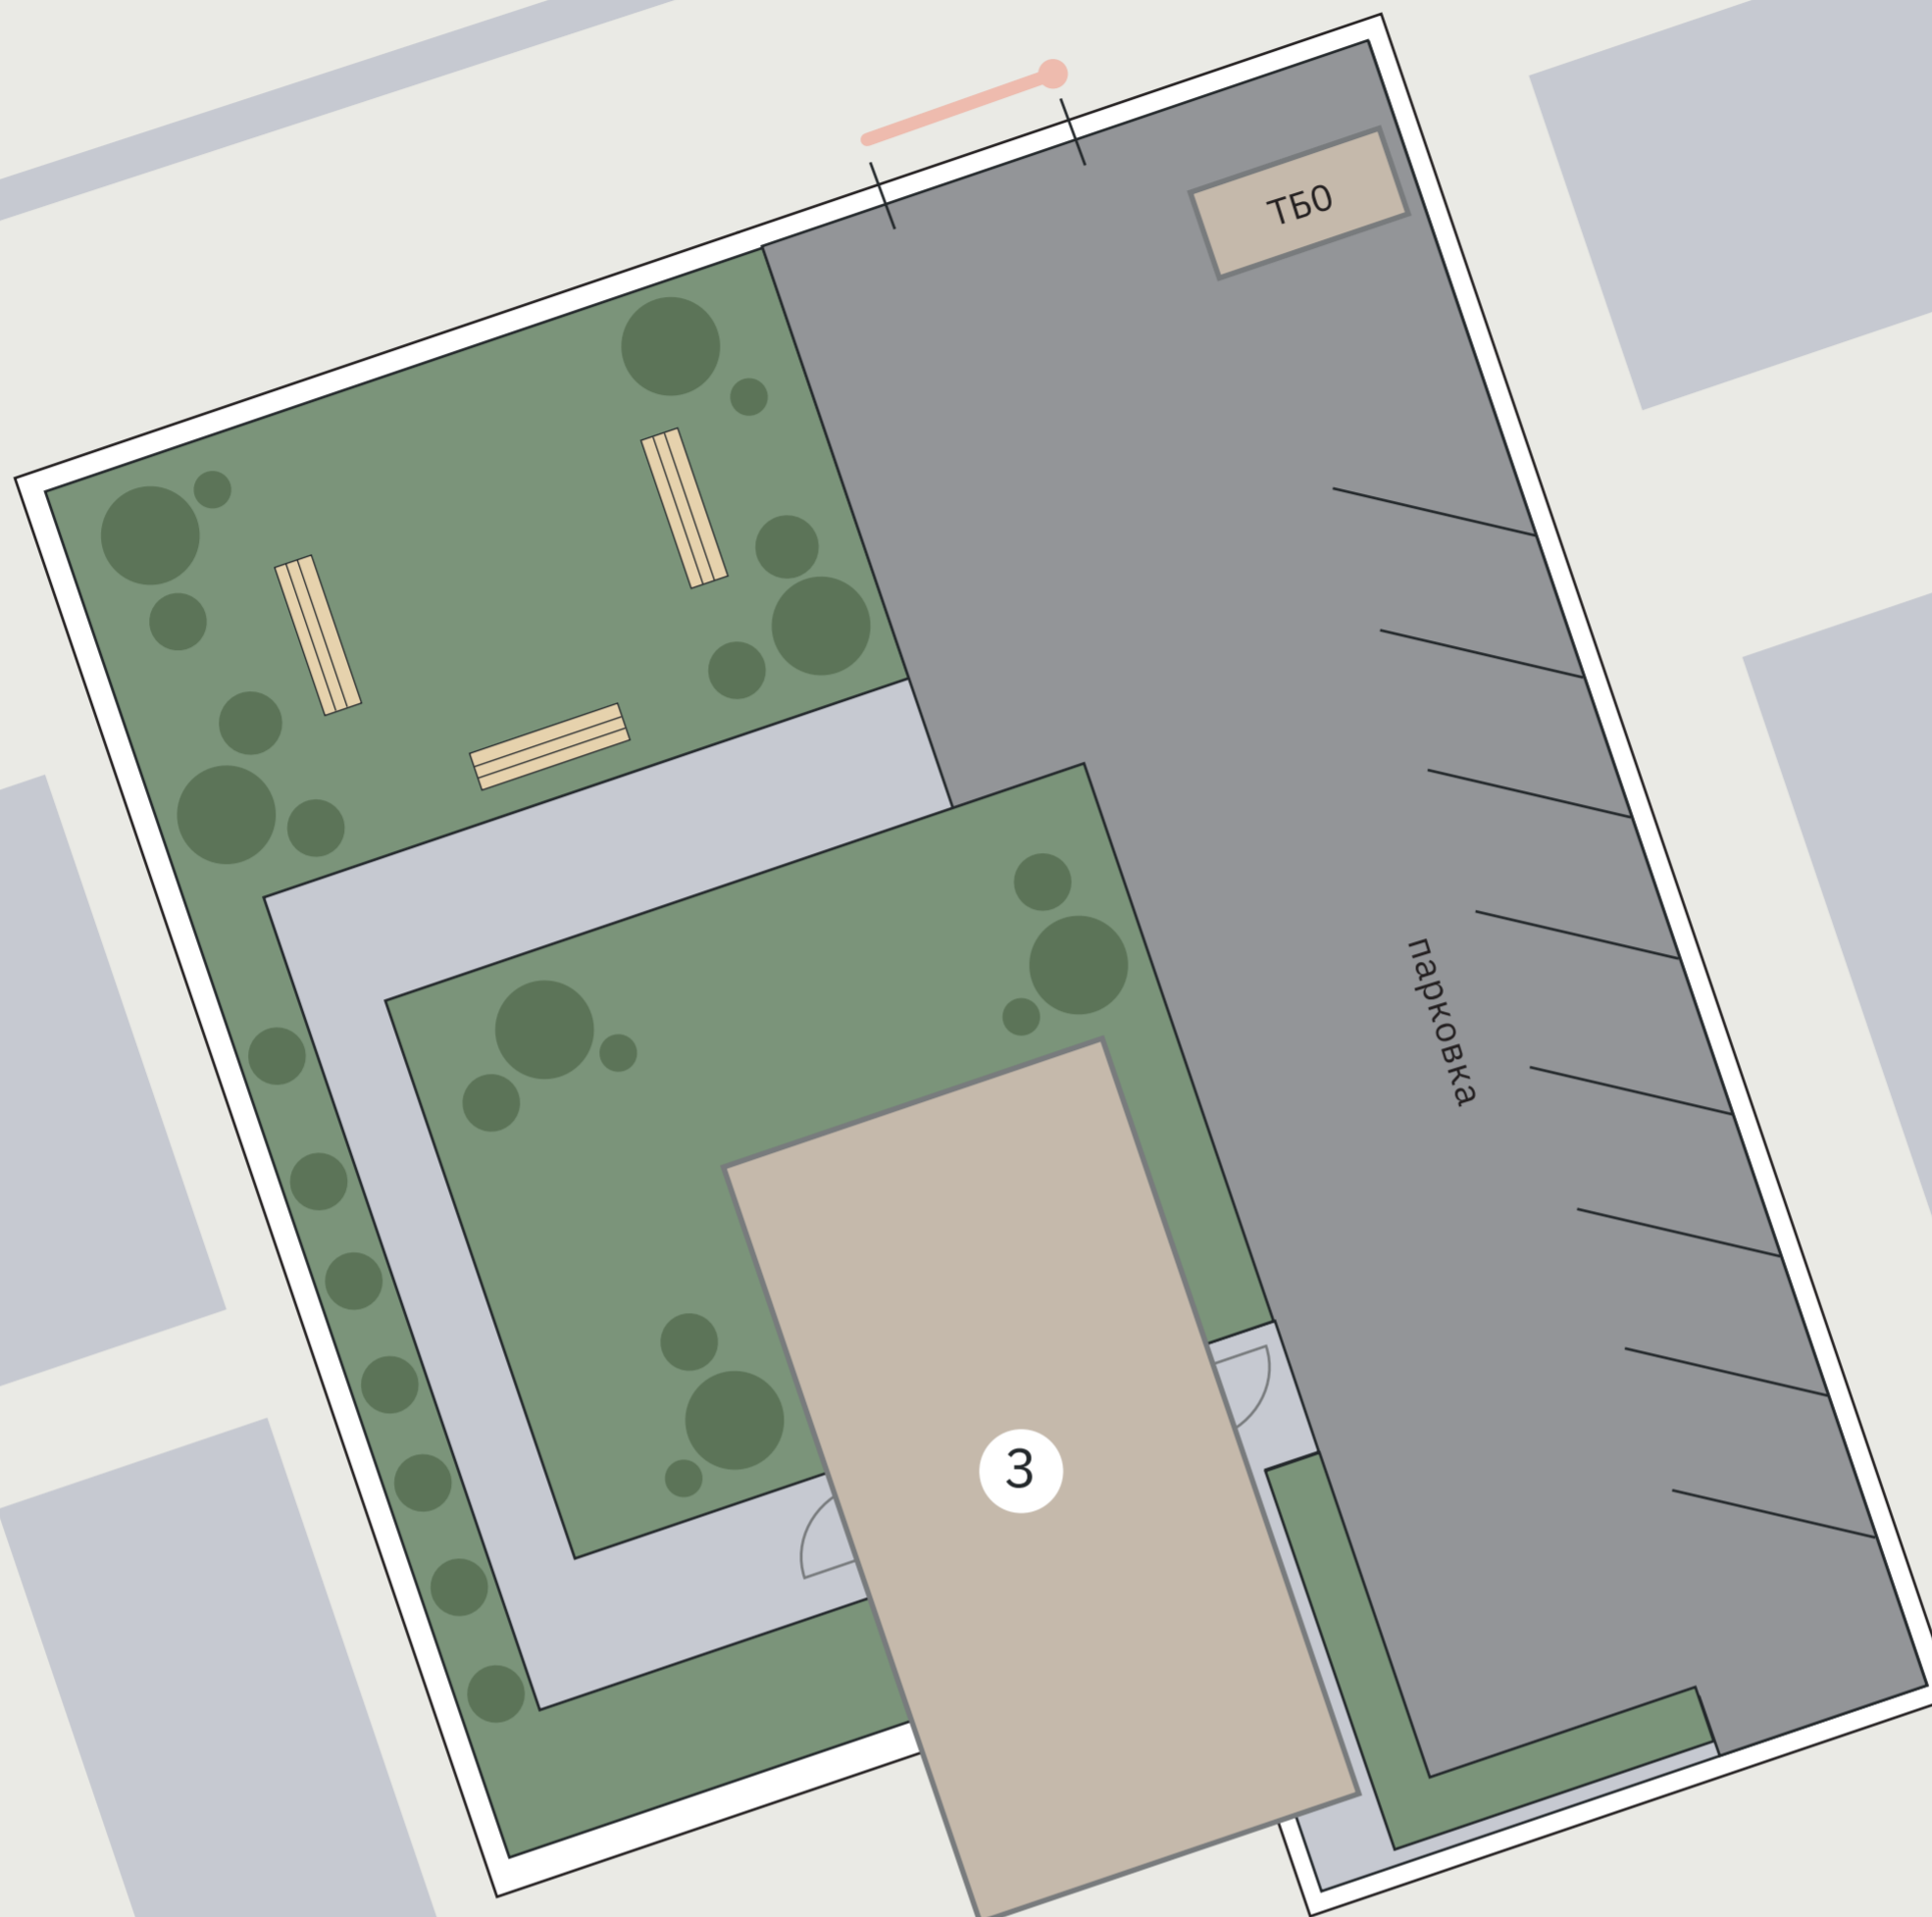

ул. УГОЛЬНАЯ

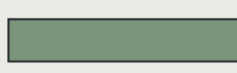

Условные обозначения:

-  Обустройство зеленой зоны
-  Обустройство парковочных площадок
-  Обустройство пешеходных тротуаров